BAUT®	Plytinės sąramos. Statmenasis dėjimas. Angų virš 2 m konstrukcinis sprendinys (2)	BRĖŽINYS 4.8.2

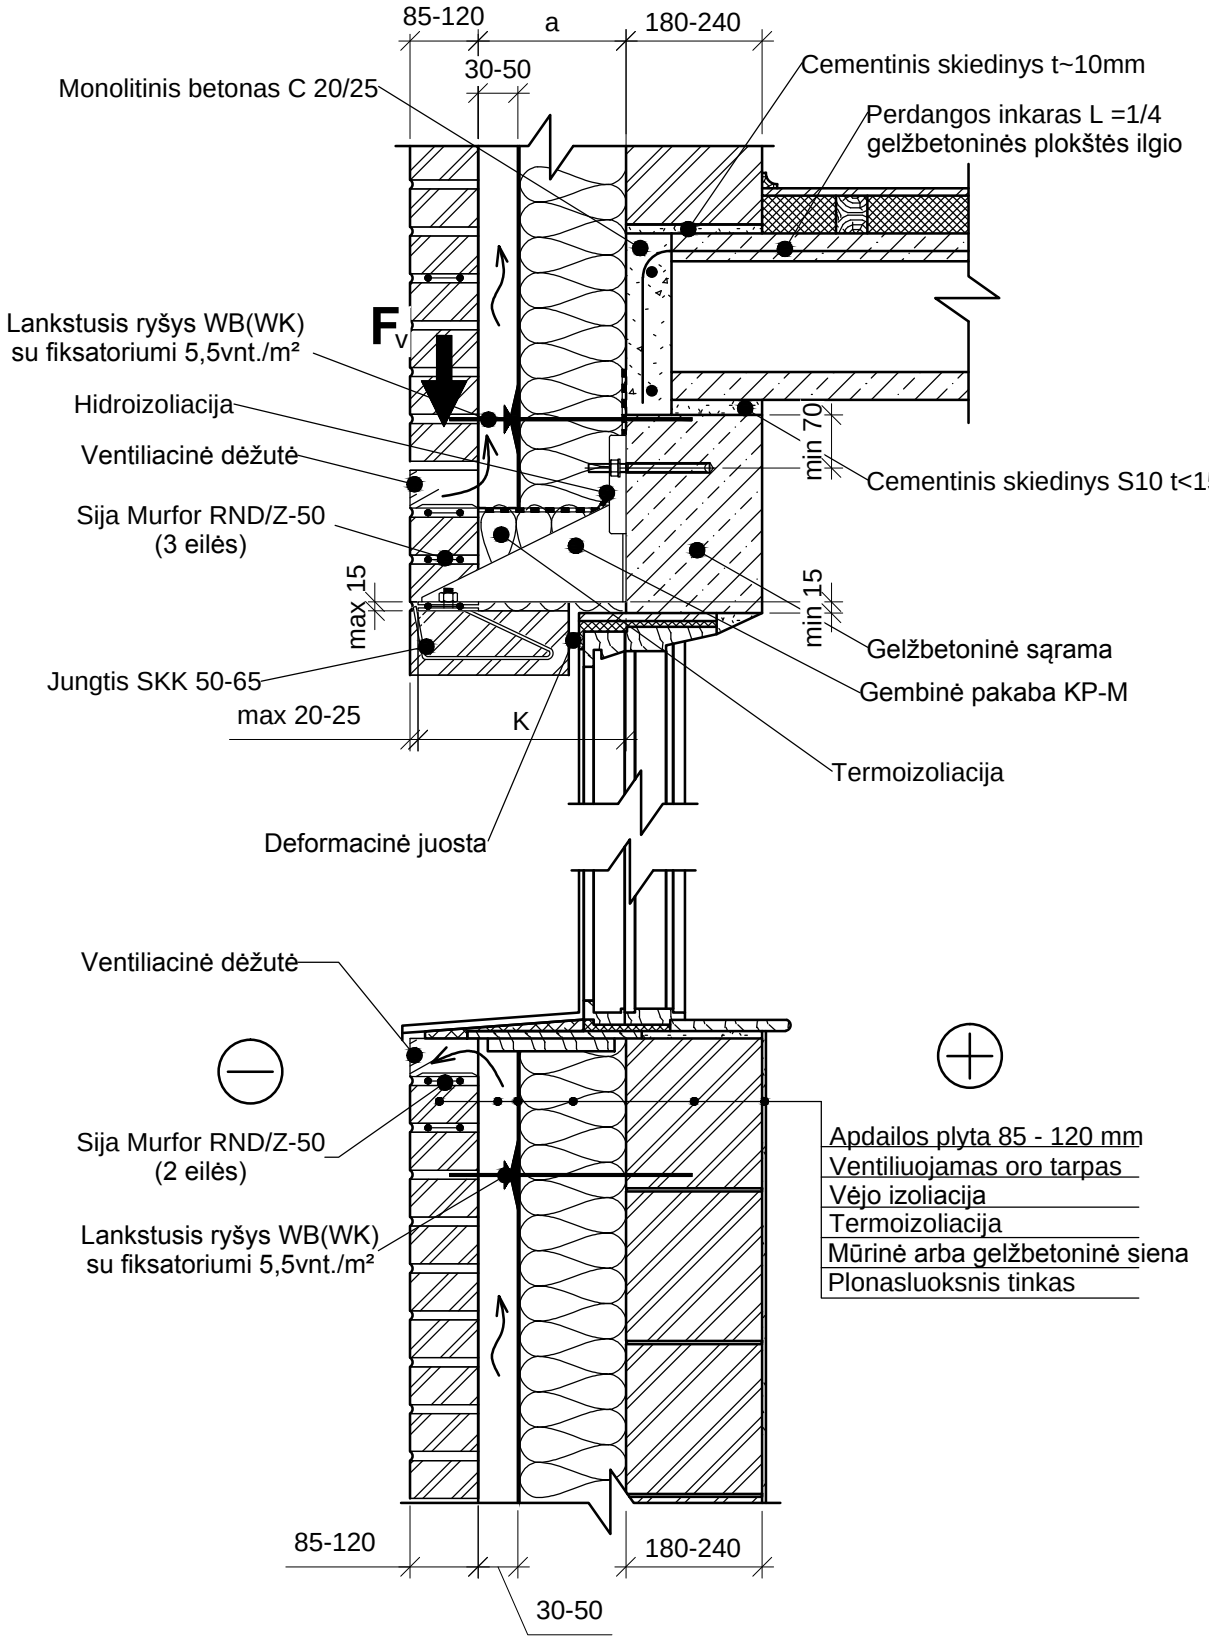

Pastaba:

1. Atitvarų šilumos perdavimo koeficientai pagal STR 2.01.03:2009 reikalavimus;
2. Ventiliuojamas oro tarpas parenkamas pagal Rekomendacijos R 40-02 "Sienų su oro tarpais projektavimas ir statyba".

UAB "Bautopas", Savanorių pr. 124, LT-03153, Vilnius, Lietuva Tel./Faks. (8-5) 231 18 27 www.bautopas.lt	BAUTOPAS gaminių katalogas Mazgai ir sprendiniai	2012	M 1:10