


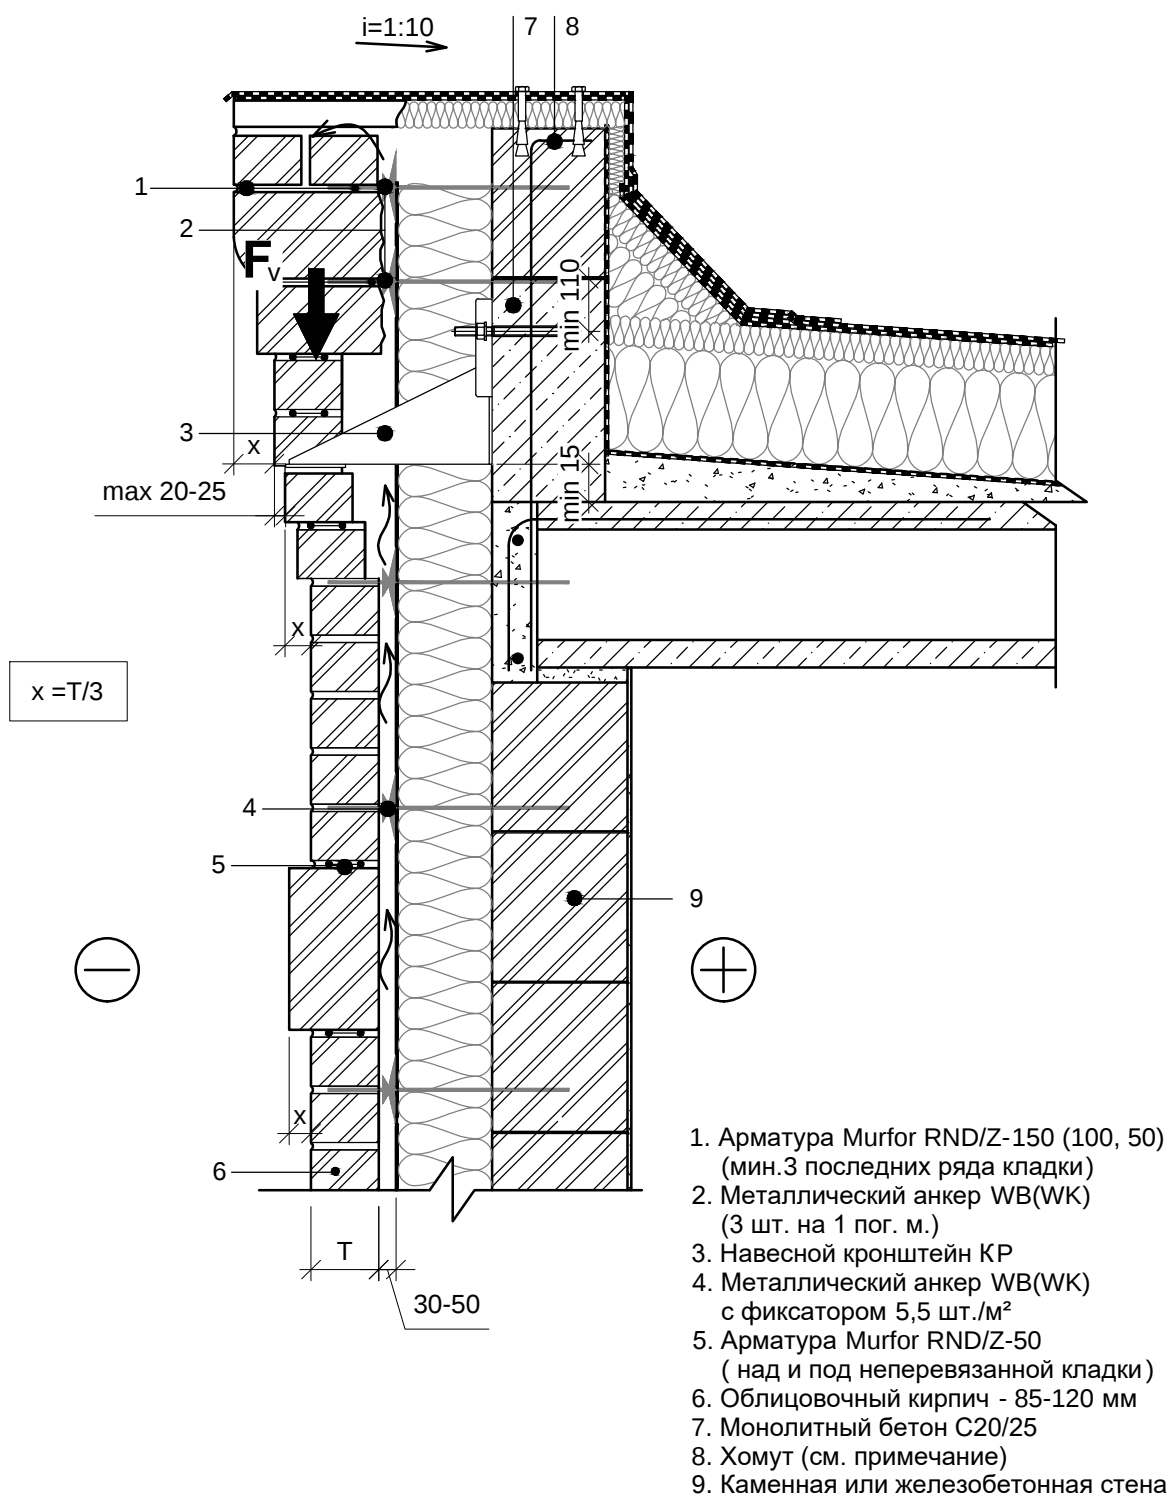

Примечание:

- Шаг и диаметр хомутов по расчету. Хомуты заводятся под плиту перекрытия;
- Толщина утеплительного слоя согласно теплотехническим требованиям к ограждающим конструкциям зданий.